




Ville de Bagnolet Projet de Renouvellement Urbain (PRU)

Résidence de la Noue

Réunion publique du 14 novembre 2018


**Etat d'avancement
&
prochaines étapes**

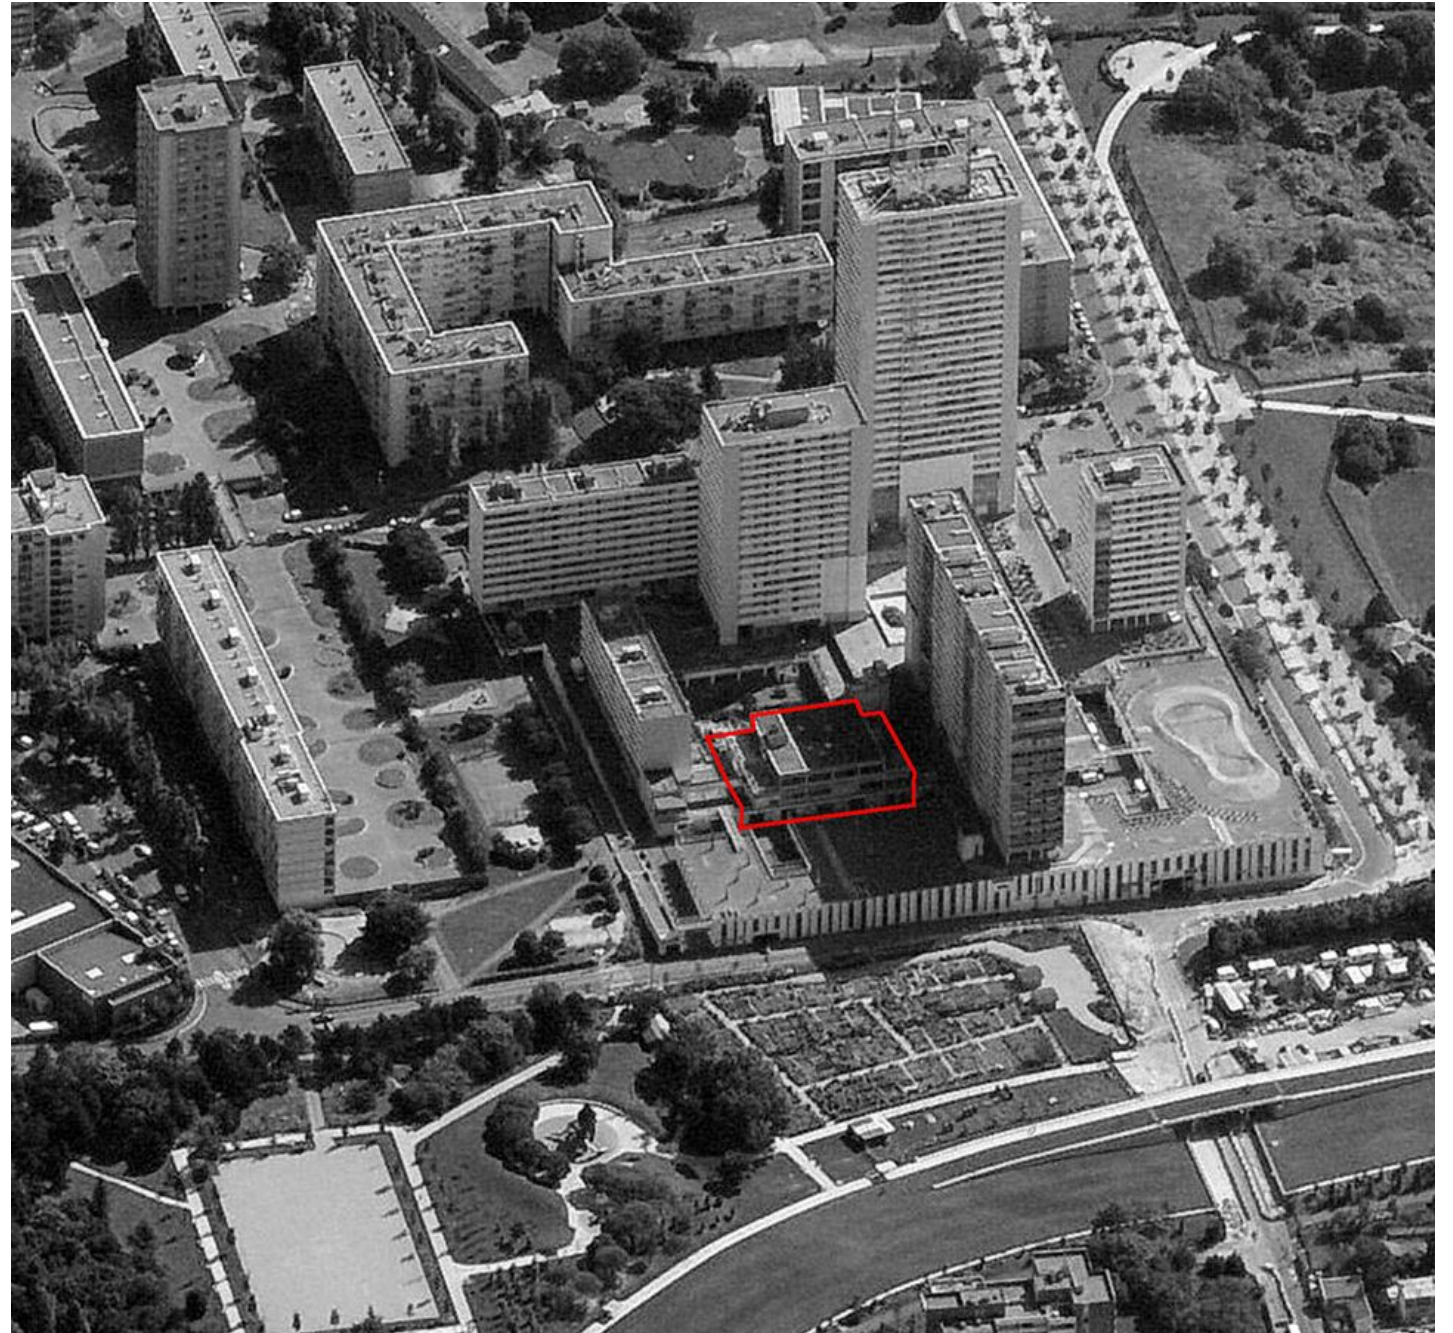


Le Centre socio-culturel G. Toffoletti et l'équipement petite enfance :

Réhabilitation du bâtiment actuel en un
équipement public
centre socio-culturel
& structure petite enfance de 35
berceaux



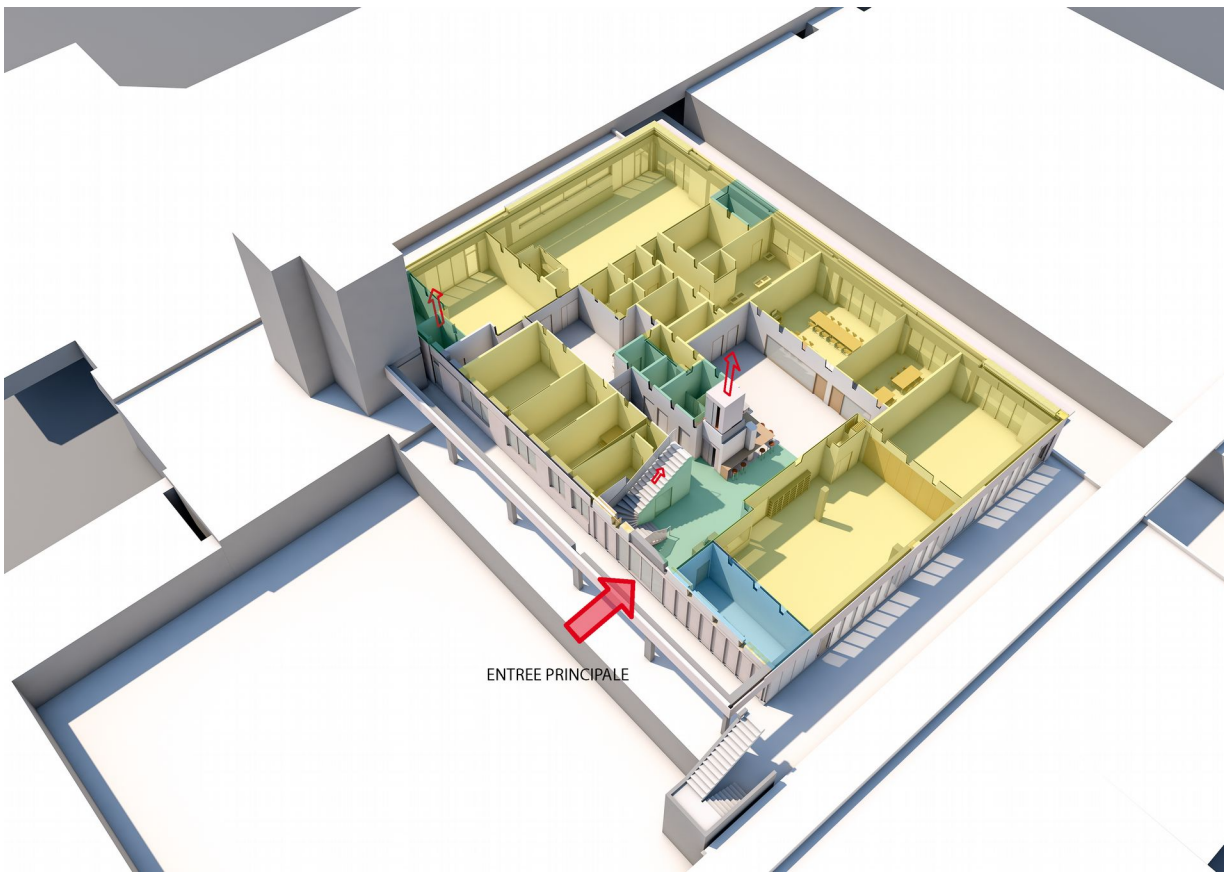

REZ DE CHAUSSEE

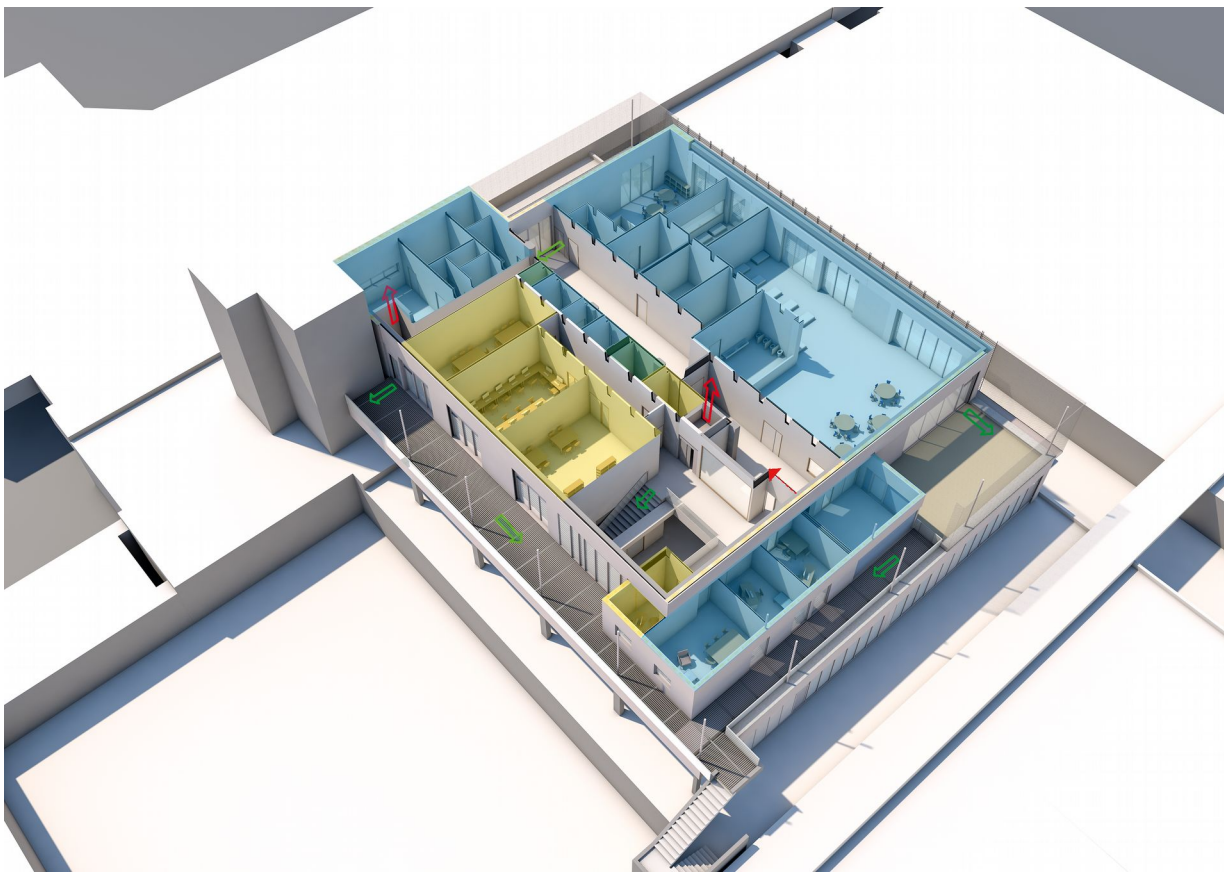

ETAGE

LEGENDE

	CRECHE
	CENTRE SOCIAL
	LOCAUX COMMUNS



BAGNOLET CENTRE SOCIOCULTUREL ET PETITE ENFANCE_PLAN RDC 1/100



BAGNOLET CENTRE SOCIOCULTUREL ET PETITE ENFANCE_PLAN R+1 1/100



Le Centre socio-culturel G. Toffoletti et l'équipement petite enfance :

Réhabilitation du bâtiment actuel en un équipement public
centre socio-culturel
& structure petite enfance de 35 berceaux


Prochaines étapes sur le terrain :

- Démolition de la galerie bétonnée : Janvier 2019
- L' équipe chantier dans les locaux « GFF » : Janvier 2019
- Curage du bâtiment actuel et travaux : Jan/Fév 2019




La requalification de la dalle – 1^{ère} phase

Réhabilitation de la partie Sud de la dalle
de la résidence du parc de la Noue et la
transformer en espace public.

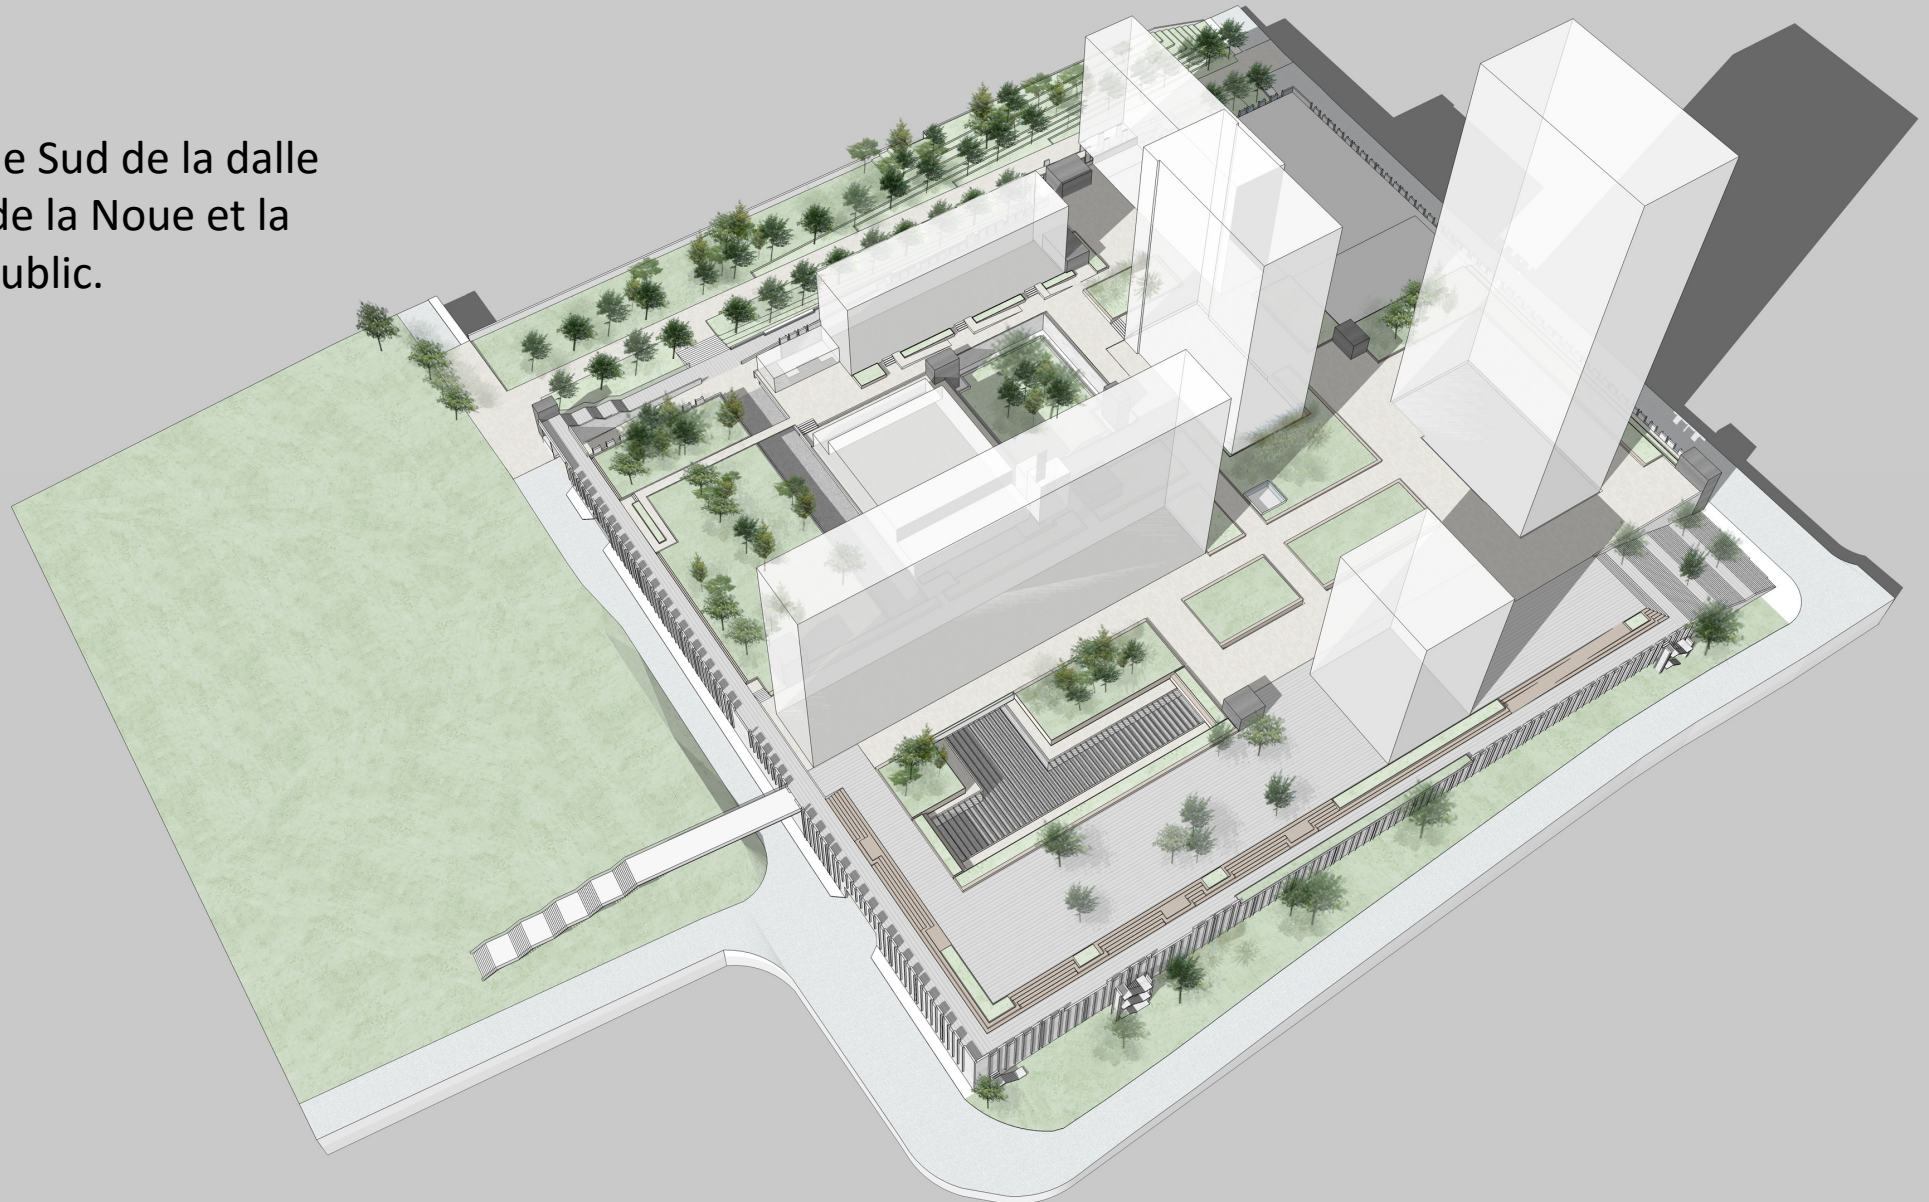



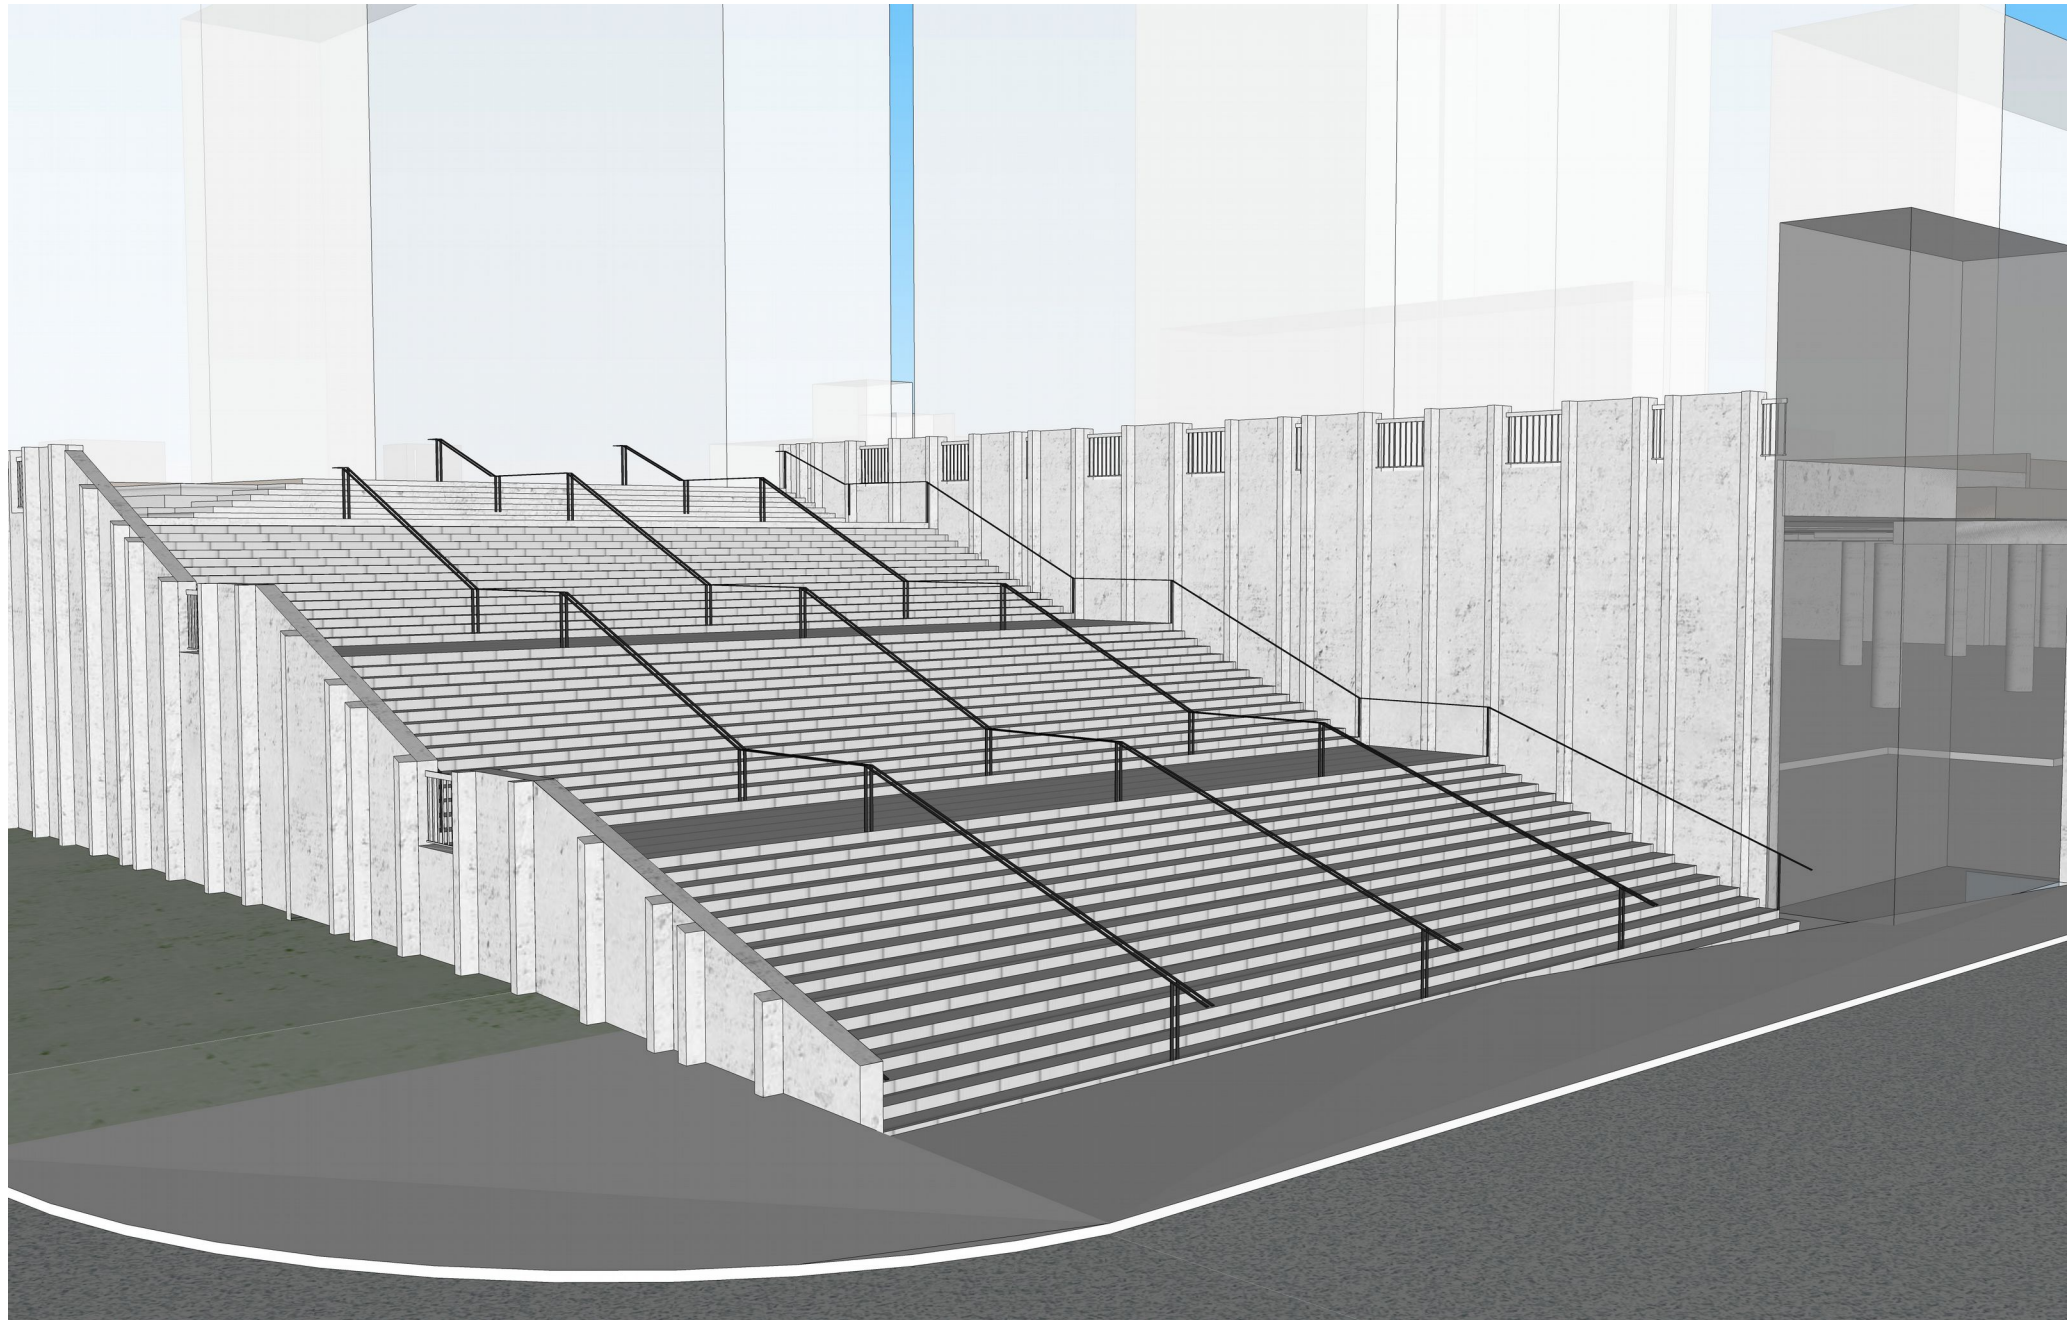

La requalification de la dalle – 1^{ère} phase

Réhabilitation de la partie Sud de la dalle de la résidence du parc de la Noue et la transformer en espace public.

Prochaines étapes sur le terrain :

- L' équipe chantier rue de l'E. Prolongée : Janvier 2019
- Préparation et démarrage chantier : Février 2019

