




Perspective Sud côté Rue de Paris

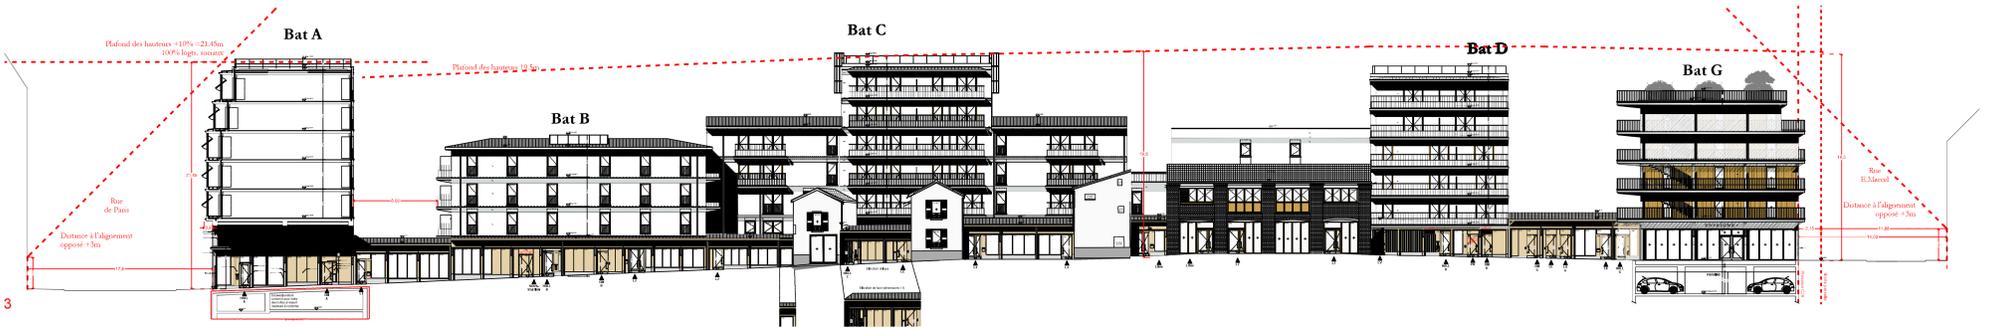

Coupe longitudinale Ouest, Ech. 1/500



Plan de toiture, Ech. 1/500



Plan de RdC, Ech. 1/500




Perspective du Jardin de la Fraternité



Coupe longitudinale Est, Ech. 1/500



Plan R+0, Ech. 1/500

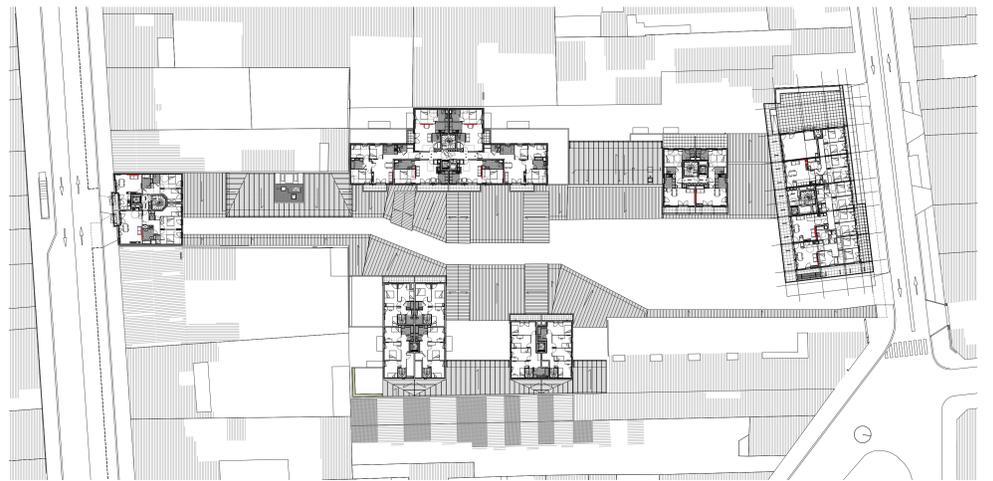

Plan R+0, Ech. 1/500




Perspective Nord depuis la rue Etienne Marcel




Perspective de la venelle entre maisons réhabilitées et nouveaux commerces



Perspective de l'entrée nord du site

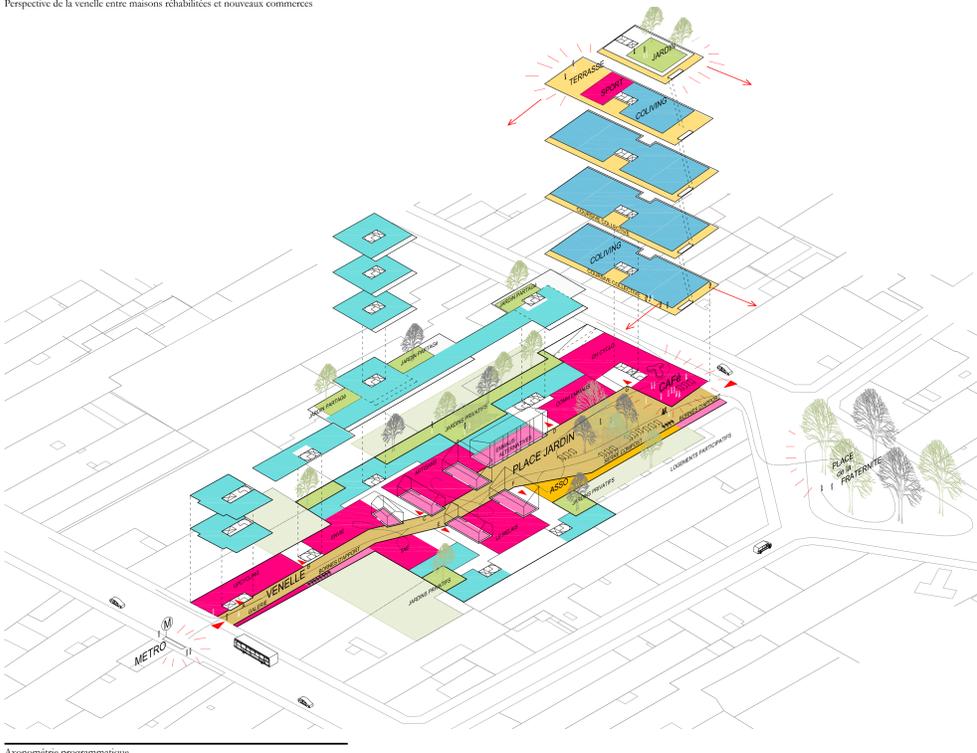

Axonométrie programmatique

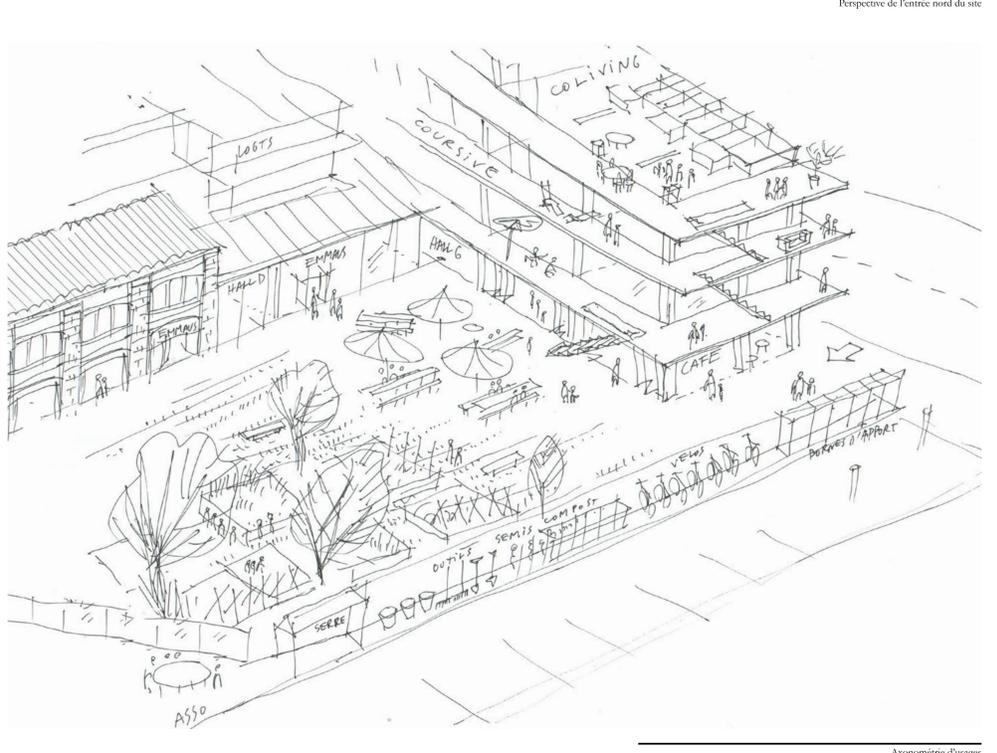

Axonométrie d'usages