MONTREUIL SS BOIS

Exploitation de la Banlieue de PARIS
6, Esplanade Charles de Gaulle
92 751 NANTERRE CEDEX

VEOLIA Eau d'Ile-de-France
Délégataire du SEDIF

CENTRE OPERATIONNEL MARNE

Commune de Montreuil sous Bois

Plan du réseau EAU janvier 2015

Echelle : 1/5000 e

Fichier : E_EXP_110_5000_1_CO	Format : 166,5 x 63,5	Code Commune : 110	Edité le : 20/01/2015 Par : VEDIF
Préfixe PVBI pour SP	Code département 9 3	Code commune INSEE 0 4 8	
Tél urgence : 0 811 900 918	Tél Mairie : 01 48 70 61 64	Tél Pompiers : 01 42 87 00 02	Tél Police : 01 49 88 89 00

LEGENDE

Fond de plan

BDIS - Paris - 2004 - Licence BD TOPO® d'IGN/GUIDAIL - Reproduction interdite

Limites administratives

Limite de département — Limite de commune

Bâti

Bâti religieux

Hydrographie

Surface d'écoulement d'eau naturel — Aqueduc

Equipements divers

Espaces verts — Cimetière

Autres

Voies fermées — Courbes de niveau

Réseau d'eau

Vannes

Vanne ronde en chambre/regard — Vanne ronde — Vanne papillon en chambre/regard — Vanne papillon
Vanne stop fluide — Vanne électrique — Vanne hydraulique — Vanne télécommandée
Robinet — Vanne Fermée — Vanne Tiercée — FSH Fermeture Sans Horloge

Equipements de réseau

Analyseur de bioffim — Capteur — Décharge gravitaire — Clapet d'entrée d'air
Cône — Joint isolant — Prise de potentiel — Décharge avec aspiration
Plaque pleine — Clapet — Purgeur acrique — Purge Automatique Temporisée
Ventouse — Ventouse automatique — Ventouse type feeder — Accélérateur de fluide

Equipements publics

Borne fontaine — Poteau de puisage — Bouche de puisage — Réservoir de chasse
Bouche de lavage — Chronosolve — Bouche d'arrosage

Equipements incendie

Bouche incendie privée — Bouche incendie 40 — Bouche incendie 80 — Bouche incendie 100
Bouche incendie 150 — Poteau incendie privé — Poteau incendie 100 — Poteau incendie 150

Branchements

Branchement Standard — Branchement Incendie — Dialyse à domicile — CRECEP Fine
Branchement SRU — Branchement Remarquable — Activité particulière, Usine — CRECEP Mobile
Branchement Lyre — Branchement Sensible

Divers

Analyseur de chlore — Télécommunication — Réservoir
Anode — Réducteur de pression
Drainage courant — Servitude
Poste de chloration — Soudrage courant — Usine

Elévations
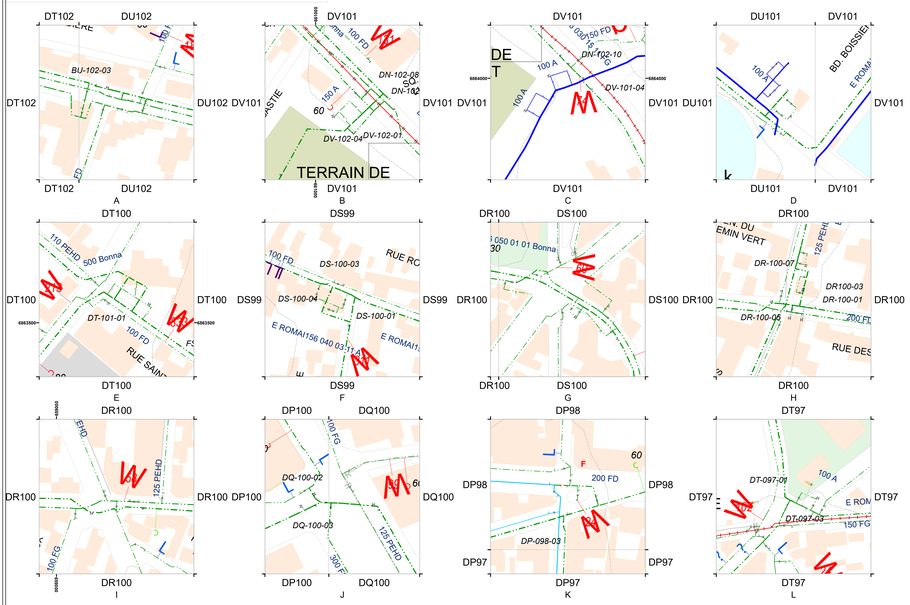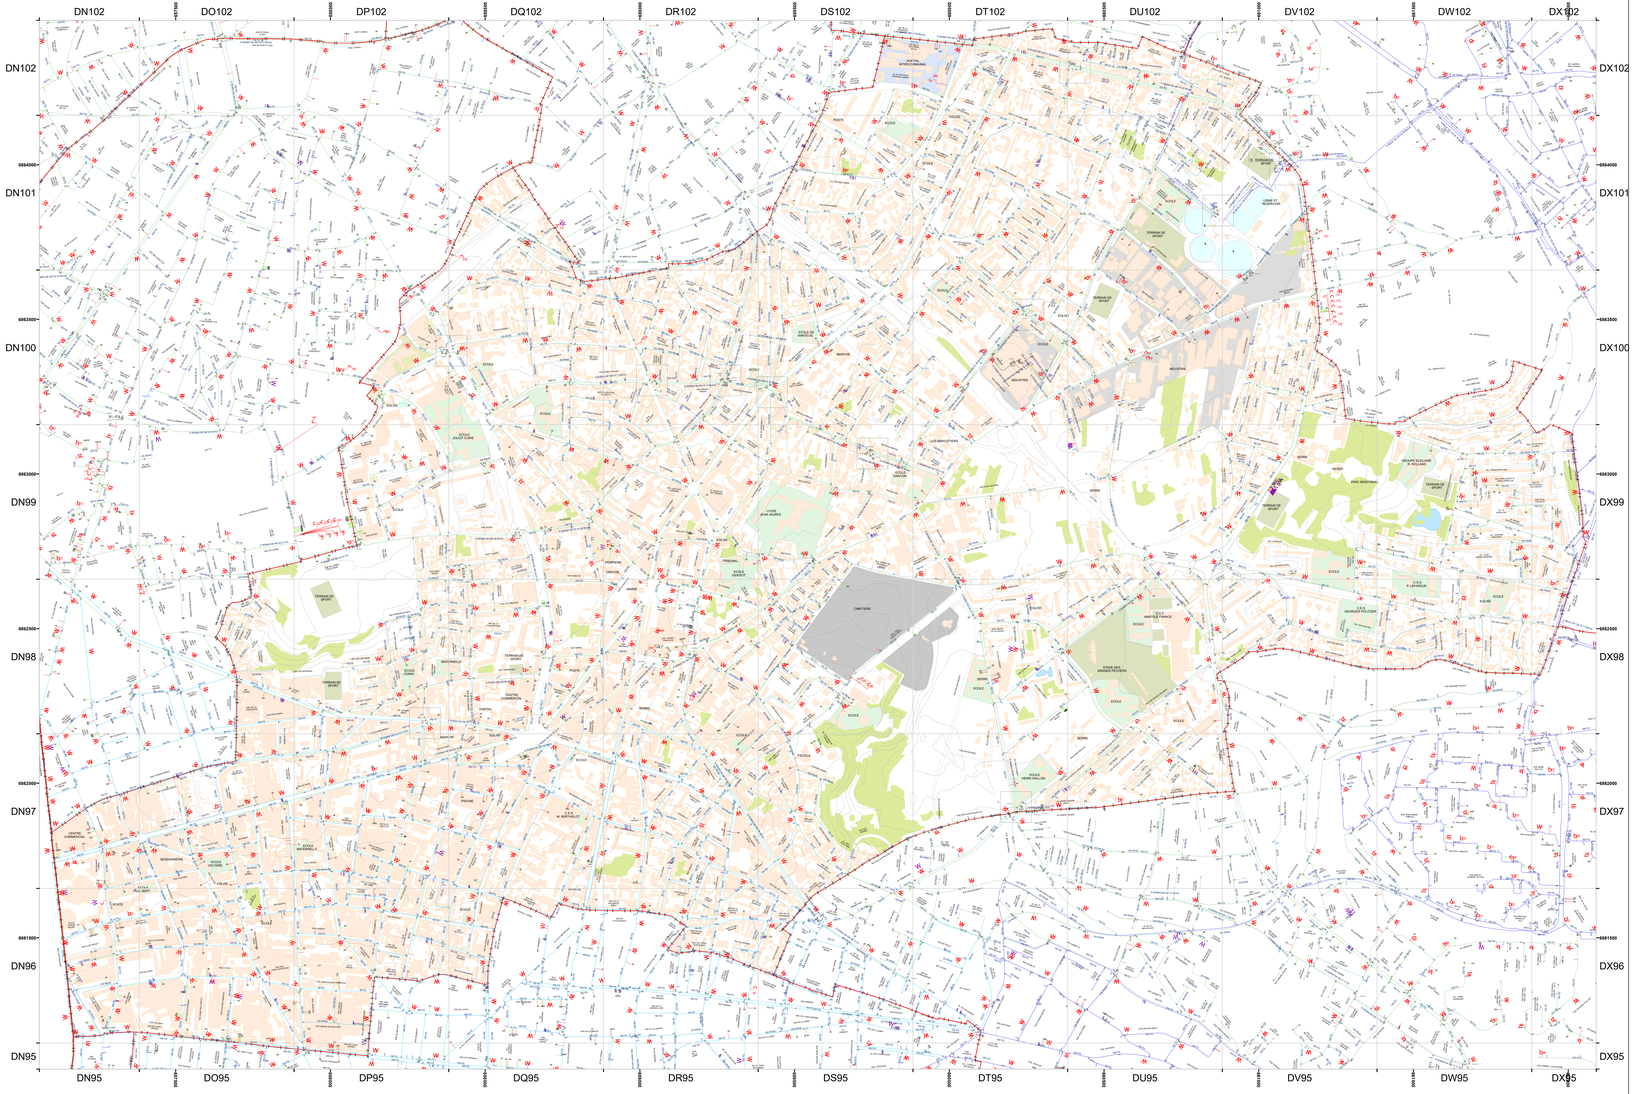
CHOIS122
NEUIL124
ROMAI156