



2. PLANS PROJET

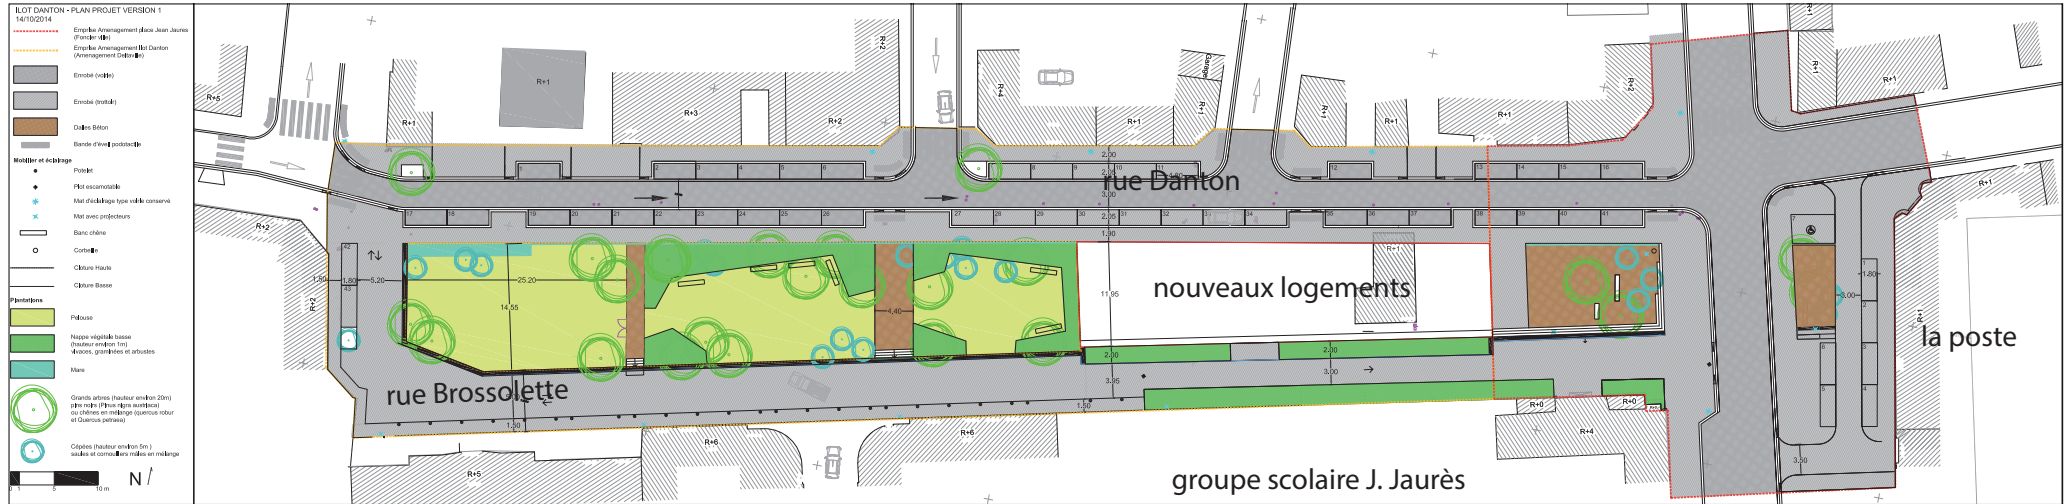

VERSION 1

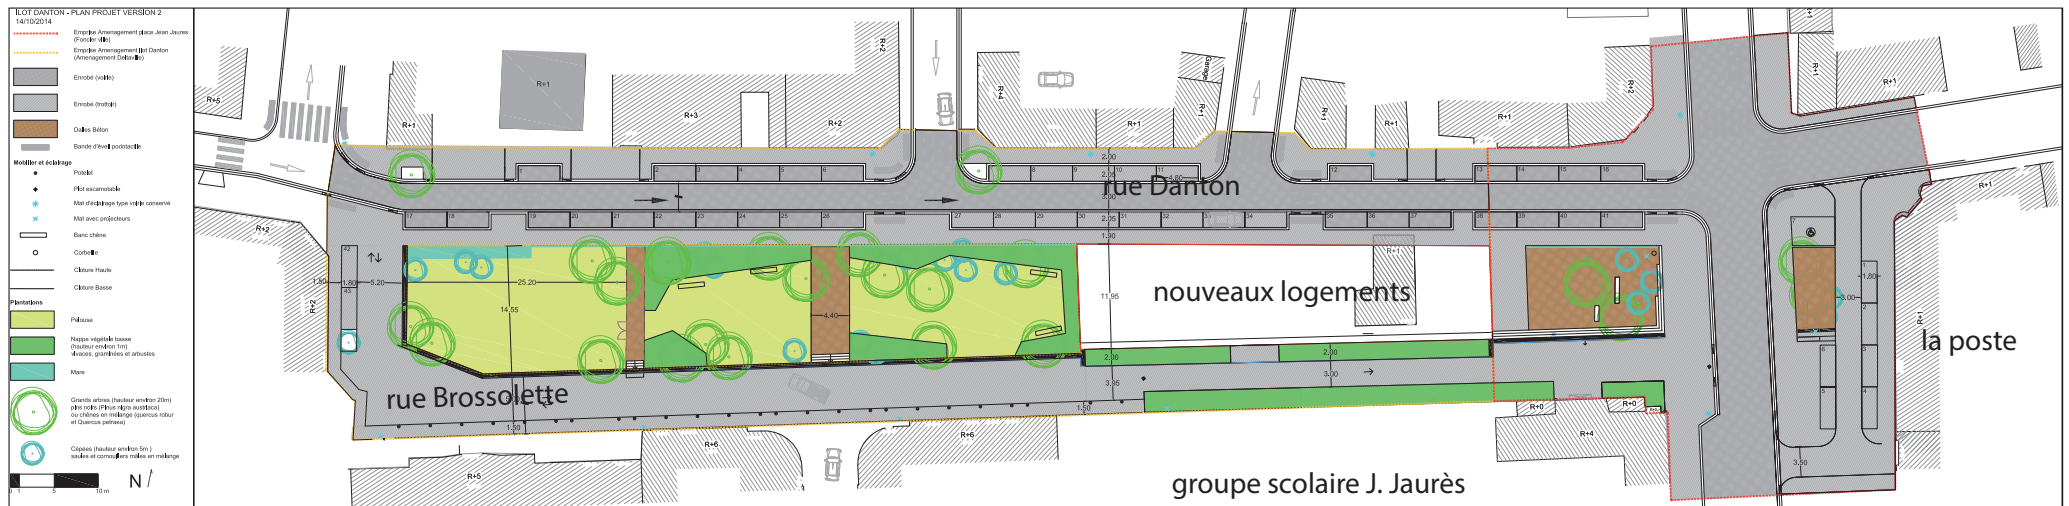

VERSION 2