SYNDICAT DES EAUX D'ILE DE FRANCE

VEOLIA Eau d'Ile-de-France
Le Vermont - 28, boulevard de Pesarc
92739 NANTERRE CEDEX

VEOLIA Eau d'Ile-de-France
Délégataire du SEDIF

CENTRE OPERATIONNEL MARNE

Commune de Bondy

Plan du réseau EAU juin 2017

Echelle : 1/5000 e

BONDY

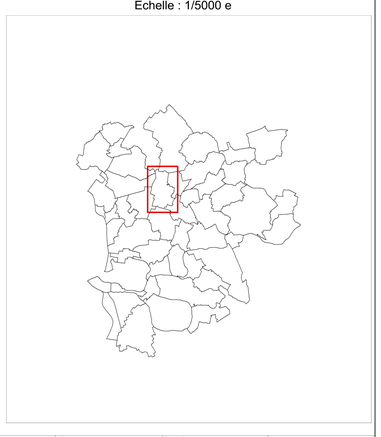

Code Commune : 201			Edité le : Par :
Format : 90 x 60	Code département 3	0	Code commune INSEE 1
Tél urgence : 0 811 900 918	Tél Mairie : 01 48 50 54 49	Tél Pompiers : 01 48 47 01 33	Tél Police : 01 48 50 30 00

LEGENDE

Fond de plan IGN - Paris - 2004 - Licence BD TOPO® n°2004CLUI042 - Reproduction interdite

Limites administratives
Limite de département — Limite de commune

Bâti
Bâti religieux

Equipements divers
Espaces verts — Cimetière

Hydrographie
Surface d'écoulement d'eau naturel — Aqueduc

Autres
Voies ferrées — Courbes de niveau

Réseau d'eau

Vannes
Vanne ronde en chambre/regard — Vanne ronde — Vanne papillon en chambre/regard — Vanne papillon — Vanne stop fluide — Vanne électrique — Vanne hydraulique — Vanne télécommandée — Robinet — Vanne Fermée — Vanne Tierceé — FSH Fermeture Sans Horloge

Equipements de réseau
Analyseur de biofilm — Capteur — Décharge gravitaire — Clapet d'entrée d'air — Cône — Joint isolant — Prise de potentiel — Décharge avec aspiration — Plaque pleine — Clapet — Purgeur sonique — Purge Automatique Temporisée — Ventouse — Ventouse automatique — Ventouse type feeder — Accélérateur de fluide

Equipements publics
Borne fontaine — Poteau de puisage — Bouche de puisage — Réservoir de chasse — Bouche de lavage — Chronovalve — Bouche d'arrosage

Equipements incendie
Bouche incendie privée — Bouche incendie 40 — Bouche incendie 80 — Bouche incendie 100 — Bouche incendie 150 — Poteau incendie privé — Poteau incendie 100 — Poteau incendie 150

Branchements
Branchement Standard — Branchement Incendie — Dialyse à domicile — CRECEP Fixe — Branchement SRU — Branchement Remarquable — Activité particulière, Usine — CRECEP Mobile — Branchement Lyre — Branchement Sensible

Divers
Analyseur de chlore — Intercommunication — Réservoir — Anode — Réducteur de pression — Drainage courant — Servitude — Sous/trage courant — Poste de chloration — Usine

Elévations
NEUIL124

INDEX DES VOIES

201-1390 **19 MARS 1962 (SQ DU)** *DW107*
201-0020 **ABBE BAURIT (DE L')** *DX107*
201-0040 **ABEILLES (VLA DES)** *DW106 DV106*
201-0060 **ACACIAS (VLA DES)** *DW108*
201-0080 **ALBERT THOMAS (PL)** *DW107 DW106*
201-0090 **ALEXANDRA DAVID NEEL (...** *DY106 DX106 ...*
201-0100 **ALEXANDRE MARTHE (ALL)** *DY106 DX106*
201-0120 **ALICE (ALL)** *DZ107*
201-0140 **ALOUETTES (ALL DES)** *DZ105*
201-0160 **AMEDEE GUYARD** *DZ108*
201-0180 **ANATOLE FRANCE** *DZ106 DZ105 DZ104*
201-0200 **ANDREA (ALL)** *DZ107*
201-0210 **ANDREI SAKHAROV** *DY111 DY110 DX111*
201-0220 **ANEMONES (ALL DES)** *DX108*
201-0240 **ARTHUR GROUSSIER** *DX109*
201-0250 **ARTHUR RIMBAUD** *DX108 DW108*
201-0260 **ARTS (ALL DES)** *DZ105*
201-0280 **AUGUSTE POLISSARD** *DX108 DX107*
201-0300 **AULNAY (RTE D')** *DX109 DX108*
201-0320 **AVIATION (DE L')** *DZ107*
201-0340 **AZALEES (ALL DES)** *DW109*
201-0360 **BAUDELAIRE** *DY110*
201-0380 **BAUDIN** *DW106 DV107 DV106*
201-0400 **BEAUREGARD** *DW107*
201-0390 **BECQUEREL (ALL)** *DZ105*
201-0420 **BEL AIR (DU)** *DZ105 DY105*
201-0440 **BELFORT (AV DE)** *DX105 DW105*
201-0480 **BERANGER** *DZ108 DY108*
201-0500 **BERNARD DE JUSSIEU** *DZ107 DZ106 DY106*
201-C010 **BLANC MESNIL** *DW111*
201-0520 **BLERIOT (AV)** *DX106*
201-0540 **BLERIOT (SEN)** *DX106*
201-0580 **BOILEAU (ALL)** *DY106*
201-0600 **BON AIR (DU)** *DW110*
201-0620 **BONDY (DE)** *DZ104*
201-4420 **BONDY (PONT DE)** *DV108*
201-0640 **BORET DE LISLE** *DX107 DX106*
201-0660 **BOREL** *DY109 DX109 DX108*
201-0680 **BOSQUETS (ALL DES)** *DY109*
201-0700 **BOULEAUX (ALL DES)** *DW111*
201-0720 **BRECHET (VLA DU)** *DW106*
201-0740 **BREUIL (DU)** *DW108 DW107*
201-0760 **BREUIL (VLA DU)** *DW107*
201-0780 **BUTTE (DE LA)** *DZ105 DY105*
201-0800 **CADERAS (AV)** *DX106 DX105*
201-0820 **CARAQUE** *DX111 DX110*
201-0840 **CARNOT (AV)** *DX107 DX106 DW106*
201-0880 **CARNOT (IMP)** *DX106 DW106*
201-0900 **CARNOT (PL)** *DX108 DX107*
201-0860 **CARNOT (VLA)** *DX106*
201-0920 **CARROUGES** *DW104 DV104*
201-0930 **CASTEL (IMP DU)** *DW105*
201-C020 **CERISES** *DY108*
201-0940 **CESAR DELAINE** *DZ107*
201-0960 **CHALET (DU)** *DZ107*
201-0980 **CHAMPART (DU)** *DW106*
201-C030 **CHARLES DE GAULLE** *DW108 DW107*
201-1000 **CHARLES FERDINAND** *DY107 DX107 DX106*
201-1010 **CHARLES GOUNOD (ALL)** *DX106 DX105*
201-1005 **CHARLES MAGNE (ALL)** *DY106*
201-1020 **CHEMIN DE FER (DU)** *DZ105*
201-1040 **CHEMIN FER PROLONGEE (DU)** *DZ105 DY105*
201-1060 **CHENES (ALL DES)** *DY106*
201-1080 **CINQ ORMES (DES)** *DY107*
201-1100 **CLARA GRANDET (AV)** *DX109*
201-1110 **CLAUDE DEBUSSY (ALL)** *DX106*
201-1112 **CLAUDE FUZIER** *DX107*
201-1115 **CLOS VAILLANT (RUE DU)** *DX106*
201-A010 **COLOMBES** *DY105*
201-1120 **COMPAGNON** *DY108*
201-1140 **CONCORDE (ALL DE LA)** *DY106*
201-1150 **CONDORCET (ALL)** *DY106*
201-1160 **COQ GAULOIS (DU)** *DZ108*
201-A020 **COQUELICOTS** *DY105*
201-1180 **CORNEILLE (ALL)** *DZ106 DY106*
201-1200 **COURTS SILLONS (ALL DES)** *DZ106*
201-1220 **CROMSTADT (DB)** *DW107 DV107*
201-1240 **CYCLE (DU)** *DZ108*
201-1260 **DAHLIAS (ALL DES)** *DX109*
201-1280 **DAVID LEDER** *DW105*
201-1300 **DENISE (AV)** *DX106*
201-1320 **DENYS COCHIN** *DZ106 DY107 DY106*
201-1340 **DESIRE LEON** *DZ105*
201-1440 **DEUX COMMUNES (ALL DES)** *DY105 DY104*
201-1360 **DEVINIERE (ALL DE LA)** *DX111*
201-1380 **DIVISION LECLERC (PL DE LA)** *DX107 DW107*
201-1400 **DROITS DE L'HOMME (DES)** *DW107*
201-1420 **DUMESNIL (AV)** *DZ106 DZ105*
201-C040 **ECOLES (DES)** *DY106*
201-1460 **ECOLES (DES)** *DY109 DY108*
201-1480 **EDOUARD VAILLANT** *DZ105 DY106 DY105 DX1...*
201-1520 **EGALITE (ALL DE)** *DW107*
201-1500 **EGALITE (DE L')** *DW107 DW106*
201-1540 **EMILE ZOLA** *DY109*
201-1560 **EMMANUEL FAIRON** *DY108*
201-1580 **ERABLES (ALL DES)** *DW111*
201-1590 **ERIC TABARLY** *DX110 DX109*
201-1600 **ESCHOLIERS (DES)** *DX111 DX110 DW111 DW110*
201-1620 **ESPERANCE (AV DE L')** *DZ106 DZ105*
201-1630 **ESPERANTO (ALL DE L')** *DX110*
201-1640 **EST (AV DE L')** *DX105 DW105*
201-1660 **ETIENNE DOLET** *DW105 DW104*
201-1680 **ETOILE** *DX105 DX104*
201-1700 **EUGENE MASSON** *DZ107 DZ106*
201-1720 **FAUVETTE (ALL DE LA)** *DX106*
201-1740 **FER A CHEVAL (DU)** *DX111*
201-1760 **FERNAND POTTIER (IMP)** *DW108*
201-1780 **FLEURS (PL DES)** *DX108*
201-1800 **FLEURY (VLA)** *DW108*
201-1820 **FLORALIES (DES)** *DW109*
201-1840 **FONTAINE** *DY109 DX109*
201-1860 **FOUGERES (ALL DES)** *DW109*
201-1880 **FRANCOIS COLLET** *DY106*
201-1900 **FRANCOIS MARTIN** *DX109 DW109*
201-1920 **FRANCOIS VILLON** *DY110*
201-1940 **FRANCS AUBIERS (DES)** *DX111*
201-1960 **FRATERNITE (DE LA)** *DW107 DW106*
201-1980 **FREMIN** *DW107 DV108 DV107*
201-2000 **FRENES (ALL DES)** *DW111*
201-2002 **FRERES DARTY** *DX108 DX107*
201-2005 **FURCI** *DX107 DX106*
201-2010 **GABRIEL FAURE (ALL)** *DX106 DX105*
201-2020 **GABRIEL SEAILLES** *DV107*
201-2030 **GABRIELLE (ALL)** *DY106 DY105*
201-2060 **GALLIENI (AV)** *DY108 DX108 DW108 DV108*
201-2080 **GAMBETTA (PL)** *DW108*
201-2070 **GARE** *DW106*
201-A060 **GARE** *DW106*
201-2077 **GARGANTUA** *DX111 DX110 DW111*
201-2085 **GASTON DEFFERRE** *DY107 DX107*
201-2100 **GATINE** *DW108*
201-2120 **GAZELLES (DES)** *DY108*
201-2140 **GEORGES BRASSENS (IMP)** *DX105 DX104*
201-2160 **GEORGES ELIE** *DY108*
201-2180 **GEORGES GRAFF** *DZ105*
201-2200 **GEORGES LYSSANDRE (PL)** *DY107*
201-2205 **GEORGES SAND (ALL)** *DX108*
201-2210 **GERMAINE TILLION** *DW110*
201-2220 **GLAIEULS (ALL DES)** *DW109*
201-2240 **GLYCINES (ALL DES)** *DW109*
201-2260 **GRANDGOUSIER (DE)** *DX111 DX110*
201-2280 **GROS BUISSON (ALL DU)** *DY105 DY104*
201-A070 **GROSLAY** *DW110*
201-A080 **GROSLAY** *DW110*
201-2300 **GROSLAY (CHE DE)** *DW111 DW110 DW109 DV1...*
201-2320 **GUEUGNON** *DX109*
201-2340 **GUY DE MAUPASSANT** *DY107 DY106*
201-2360 **HALAGE** *DY108 DX108 DX108 DV108 DV108*
201-2350 **HAYDN (IMP)** *DY106 DY105*
201-2370 **HECTOR BERLIOZ (ALL)** *DX106 DX105*
201-2380 **HENRI ALPY** *DY107 DY106*
201-2400 **HENRI BARBUSSE (AV)** *DZ107 DY107 DX107*
201-2420 **HENRI DOUILLOT** *DZ108 DZ107*
201-2440 **HENRI MOULY** *DX109 DW109*
201-2450 **HENRI VARAGNAT (AV)** *DX111 DX110 DX109*
201-C060 **HENRY ESPAULLARD** *DV107*
201-2460 **HETRES (ALL DES)** *DX105 DW105*
201-A200 **HOPITAL JEAN VERDIER** *DY109*
201-2480 **HORTENSIAS (ALL DES)** *DW109*
201-2520 **HUIT MAI 1945 (SQ DU)** *DX107*
201-2540 **IDEAL (AV DE L')** *DZ106 DZ105*
201-2550 **INGRES (ALL)** *DX106*
201-2560 **IRIS (ALL DES)** *DX108*
201-2570 **JACQUELINE AURIOL** *DY106 DX106*
201-2580 **JACQUES BREL (IMP)** *DX105 DX104 DW104*
201-2600 **JARDINIERE (ALL DE LA)** *DY109*
201-2620 **JARDINIERE (IMP DE LA)** *DY109*
201-2660 **JEAN COURTADE (ALL)** *DW106*
201-2680 **JEAN JACQUES ROUSSEAU** *DW109*
201-2700 **JEAN JAURES** *DW108 DW107*
201-2720 **JEAN LEBAS (AV)** *DX110 DX109*
201-2730 **JEAN MARIE DJIBAOU (AV)** *DX110 DX109*
201-2740 **JEAN MONNET** *DY104 DX104*
201-A090 **JEAN MOULIN** *DW110 DW109*
201-A100 **JEAN MOULIN - VP CTRE CIAL** *DW110*
201-2760 **JEAN MOULIN (AV)** *DX110 DX109 DW110 DW109*
201-2780 **JEAN WIENER (IMP)** *DX105 DX104*
201-2385 **JOACHIM DU BELLAY (ALL)** *DY106*
201-2820 **JOE CARMAN** *DW105 DW104*
201-2830 **JOSE MARTI (ALL)** *DX111 DX110*
201-2840 **JULES AUFFRET** *DY108 DY107*
201-2860 **JULES FERRY (AV)** *DW105*
201-2880 **JULES GUESDE** *DX107 DW108 DW107 DV108*
201-2900 **JULES LECONTE** *DW111*
201-2920 **JULES LELONG** *DW106*
201-2940 **LATERAL (CHE)** *DX109 DW109 DV109*
201-2960 **LAUG** *DY108 DX108*
201-2980 **LAURIERS (ALL DES)** *DW109*
201-3000 **LAVIGNE (VLA)** *DX107 DX106*
201-3020 **LEON (ALL)** *DZ108*
201-C070 **LEON BLUM** *DW110*
201-3040 **LEON BLUM (AV)** *DW111 DW110*
201-3060 **LEON JOUHAUX (AV)** *DX111 DW111*
201-3080 **LETTRES (ALL DES)** *DZ105 DZ104*
201-3100 **LEVANT (DU)** *DZ106 DY106*
201-3120 **LIBERTE (DE LA)** *DX106 DX105 DW106*
201-3140 **LIBERTE (IMP DE LA)** *DX105*
201-3160 **LILAS (ALL DES)** *DX108*
201-3180 **LIMITES (AV DES)** *DZ105*
201-3200 **LION (DU)** *DX106*
201-3260 **LOUIS-LEON COLLIGNON** *DX106*
201-3220 **LOUIS AUGUSTE BLANQUI** *DZ106 DY106 DX10...*
201-3240 **LOUISE (ALL)** *DZ106*
201-3245 **LOUISE MICHEL (ALL)** *DY105*
201-3250 **LOUISE WEISS (ALL)** *DY105*
201-5640 **LUCIEN CHAPELAIN** *DY110 DX110 DX109*
201-3280 **MADELEINE (VLA)** *DX106*
201-3420 **MAL LATTRE DE TASSIGNY (AV)** *DX108 DX107*
201-3300 **MARAICHERS (DES)** *DV107*
201-3320 **MARCEL DASSAULT** *DX104 DW104*
201-3340 **MARCEL PAUL** *DY104 DX104*
201-3360 **MARCEL SEMBAT (ALL)** *DZ107*
201-3380 **MARCELLIN BERTHELOT** *DZ108*
201-3400 **MARE A LA VEUVE (DE LA...** *DW105 DW104*
201-0116 **MARE A LA VEUVE PROLON...** *DW105*
201-3440 **MARGUERITE (AV)** *DX109 DX108*
201-3450 **MARGUERITE DURAS** *DY106 DY105*
201-3445 **MARIA DERAIMES (ALL)** *DY105*
201-3455 **MARIE CURIE (AV)** *DY106 DY105*
201-3457 **MARIE LAURENCIN** *DY105*
201-3460 **MARRONNIERS (PL DES)** *DW107*
201-3480 **MARRONNIERS (VLA DES)** *DW106*
201-3500 **MARX DORMOY (AV)** *DY109 DX109*
201-3482 **MARYSE BASTIE (ALL)** *DY105*
201-3485 **MAURICE BENHAMOU (AV)** *DX110 DX109*
201-3520 **MEAUX (DE)** *DX110 DW110*
201-3540 **MENDES FRANCE (PL)** *DX104*
201-3550 **MERLAN** *DW105*
201-3580 **MESARMES** *DX109*
201-3600 **METZ** *DX106 DX104 DW105*
201-3620 **MICHELET** *DW107 DV107*
201-3660 **MICHELET** *DW107 DV107*
201-3640 **MICHELET (CAR)** *DW107*
201-3680 **MIDI (DU)** *DW105 DW104*
201-3720 **MOLERET (DU)** *DY106*
201-3740 **MOLIERE (ALL)** *DZ106*
201-3760 **MONPLAISIR (ALL)** *DX105*
201-3780 **MONTREUIL A CLAYE** *DW105 DV105 DV104*
201-3800 **MOULIN (ALL DU)** *DW106*
201-3810 **MOZART (ALL)** *DX109 DW109*
201-3820 **NANCY (AV DE)** *DW105*
201-3840 **NEUVE** *DX107*
201-3860 **NICOLE NEUBURGER (PL)** *DY107*
201-3885 **NOUE CAILLET (PL DE LA)** *DX110*
201-4759 **ODETTE PAIN** *DX110 DW110*
201-3900 **ONZE NOVEMBRE 1918 (PL DU)** *DX107*
201-3940 **ORCHIDEES (ALL DES)** *DX108*
201-3920 **ORME (ALL DE L')** *DX105*
201-3950 **PABLO NERUDA (ALL)** *DX111 DX110*
201-3960 **PAIX (ALL DE LA)** *DY106*
201-3970 **PANJURSE (DE)** *DX111 DW111*
201-3980 **PAQUERETTES (ALL DES)** *DX108*
201-4000 **PARISIENNE (AV DE LA)** *DX110 DX109*
201-4020 **PARISIENNE (IMP DE LA)** *DX109*
201-4040 **PARMENTIER (VLA)** *DX107 DW107*
201-4060 **PASSE AUX DAIMS (ALL DE LA)** *DX111*
201-4080 **PASTEUR (AV)** *DY108 DX108 DX107*
201-4100 **PASTEUR (SQ)** *DY108*
201-4110 **PAUL LAFARGUE (ALL)** *DX105*
201-4120 **PAUL RENAUD** *DX109 DW109*
201-4140 **PAUL RENAUD (CITE)** *DW109*
201-4160 **PAUL VAILLANT COUTURIER** *DW107*
201-4180 **PAULINE ROGER** *DX105*
201-4200 **PENSEES (ALL DES)** *DX108*
201-4220 **PEUPLIERS (DES)** *DX105*
201-4240 **PHILEAS COLLARDEAU** *DW107 DV107*
201-4260 **PHILOSOPHIE (DE LA)** *DZ105 DZ104*
201-4280 **PICROCHOLE** *DX111*
201-4300 **PIERRE BROSSOLETTE** *DY107*
201-4310 **PINGUET (VLA)** *DW105*
201-A150 **PINSONS** *DY105*
201-1690 **PLACE EUDEMON** *DX110*
201-4320 **PLAISANCE (DE)** *DZ106 DY106*
201-4340 **PLATANES (AV DES)** *DX105*
201-4360 **PONT (CHE DU)** *DY109 DY108*
201-4380 **PONT (RPE DU)** *DW105*
201-4400 **PONT D'AULNAY** *DX108*
201-4440 **PONT DE LA FORET** *DY109*
201-4460 **POQUE (ALL)** *DY105*
201-4480 **POTAGER (DU)** *DW107 DV108 DV107*
201-4500 **POTTIER (ALL)** *DZ108*
201-4520 **PRESSENSE (DE)** *DZ107 DY107*
201-4540 **PRIMEVERES (ALL DES)** *DY108 DY107 DX108...*
201-4560 **PROFESSEUR VAILLANT (DU)** *DY107 DY106*
201-4580 **PROGRES (DU)** *DZ106 DZ105*
201-4600 **QUATORZE JUILLET (AV DU)** *DY111 DY110 D...*
201-4620 **QUATRE SEPTEMBRE (DU)** *DY109 DX109*
201-4640 **RABELAIS** *DX111 DX110*
201-4660 **RACINE (ALL)** *DZ106 DY106*
201-4680 **RAOUL** *DY107 DY106*
201-4700 **RASPAIL (ALL)** *DZ108*
201-4720 **REGALE (ALL DE LA)** *DZ108 DZ107*
201-4740 **RENDEZ VOUS (ALL DU)** *DZ108 DZ107*
201-4750 **RENE CHAR** *DY105 DX105*
201-4760 **RENE CLAIR (IMP)** *DY104 DX104*
201-4770 **RENE DUMONT (RUE)** *DY106*
201-4780 **REPUBLIQUE (ALL DES)** *DX108 DX107*
201-4800 **REPUBLIQUE (AV DE LA)** *DW107 DW106*
201-4830 **REPUBLIQUE (CRS DE LA)** *DX107 DW107*
201-4820 **REPUBLIQUE (PL DE LA)** *DW106*
201-4840 **ROBERT BONNET** *DY108*
201-4860 **ROBERT DOUVILLEZ** *DZ108 DY108*
201-4880 **ROGER SALENGRO** *DW107 DW106*
201-4900 **RONSARD** *DY110*
201-4920 **ROSES (ALL DES)** *DW109*
201-4940 **ROSNY (AV DE)** *DV108 DV107*
201-4960 **ROUGET DE LISLE (AV)** *DX106*
201-4970 **RUDYARD KIPLING (RUE)** *DY105 DX105*
201-4980 **RULHIERE (ALL)** *DW107 DV107*
201-5020 **SAINT EXUPERY** *DZ105*
201-5040 **SAINT LOUIS PROLONGEE** *DZ105 DY105*
201-5000 **SAINT-BARBE (RUELLE)** *DW108 DW107*
201-3490 **SAN MARTIN (ALL)** *DX110*
201-5060 **SCIENCES (AV DES)** *DZ105 DY105*
201-5080 **SERGENT BOBILLOT (DU)** *DW106 DV106*
201-5090 **SIMON BOLIVAR (ALL)** *DY111 DX111 DX110*
201-5095 **SIMONE DE BEAUVOIR (RUE)** *DY106 DX106*
201-A180 **SNCF** *DW105 DW104 DV104*
201-5100 **SOLIDARITE (DE LA)** *DX106*
201-5120 **SOLIDARITE (IMP DE LA)** *DX106*
201-5140 **SORBIERS (ALL DES)** *DW111*
201-5160 **STAINS (RTE DE)** *DV108*
201-A160 **STRASBOURG** *DX111 DW111*
201-5180 **SURCOUF (ALL)** *DW105*
201-5190 **SUZANNE BLIN** *DW110*
201-A170 **SUZANNE BUISSON** *DX110 DW110*
201-5200 **SUZANNE BUISSON (AV)** *DX110 DW110*
201-5220 **SYCOMORES (ALL DES)** *DW111*
201-5240 **SYLPHES (ALL DES)** *DY106*
201-5260 **TERRE SAINT BLAISE (DE LA)** *DX111 DX110*
201-5270 **THEODORE MONOD (RUE)** *DY105 DX105*
201-5280 **THERESE (ALL)** *DZ108 DZ107*
201-5300 **THOREL (VLA)** *DX108 DW108*
201-5320 **TILLEULS (ALL DES)** *DX105*
201-5340 **TREMEUGE (DE)** *DZ107 DZ106*
201-5360 **TRIQUAMIDE** *DX111 DW111*
201-5380 **TULIPES (ALL DES)** *DW109*
201-5400 **UNION** *DX106*
201-5420 **VARSOVIE** *DW105*
201-5440 **VERDUN (AV DE)** *DY108 DY107*
201-5460 **VERGER (DU)** *DW111*
201-5480 **VERSAILLES (DE)** *DX110 DW110*
201-5485 **VICTOR HUGO (ALLEE)** *DY105*
201-5490 **VICTOR SCHOELCHER (PL)** *DX110*
201-5500 **VIEUX CHATEAU (DU)** *DX106*
201-5520 **VIEUX MOULIN** *DW106 DV106*
201-A190 **VIEUX MOULIN** *DW106*
201-5530 **VIGNES** *DW111*
201-2860 **VILLE JEANNETTE (ALL)** *DY106*
201-5540 **VILLAGEOISE (AV DE LA)** *DY109*
201-5560 **VILLEGIATURE (AV DE LA)** *DY110 DX110*
201-5580 **VILLEMOMBLE** *DZ104 DY105 DY104 DX105 DW105*
201-5600 **VIOLETTES (IMP DES)** *DX108*
201-A110 **VN 10-20 - M.DASSAULT** *DX104*
201-A130 **VN 11 - MAURICE BENHAMOU** *DX110*
201-A030 **VN 23 - D.LEDER** *DW105*
201-A120 **VN 27-37 - M.DASSAULT** *DX104*
201-A050 **VN 4 - FRANCS AUBIERS** *DX111*
201-5660 **VOLTAIRE (ALL)** *DY107*
201-A040 **VP 58 - ETIENNE DOLET** *DW105*

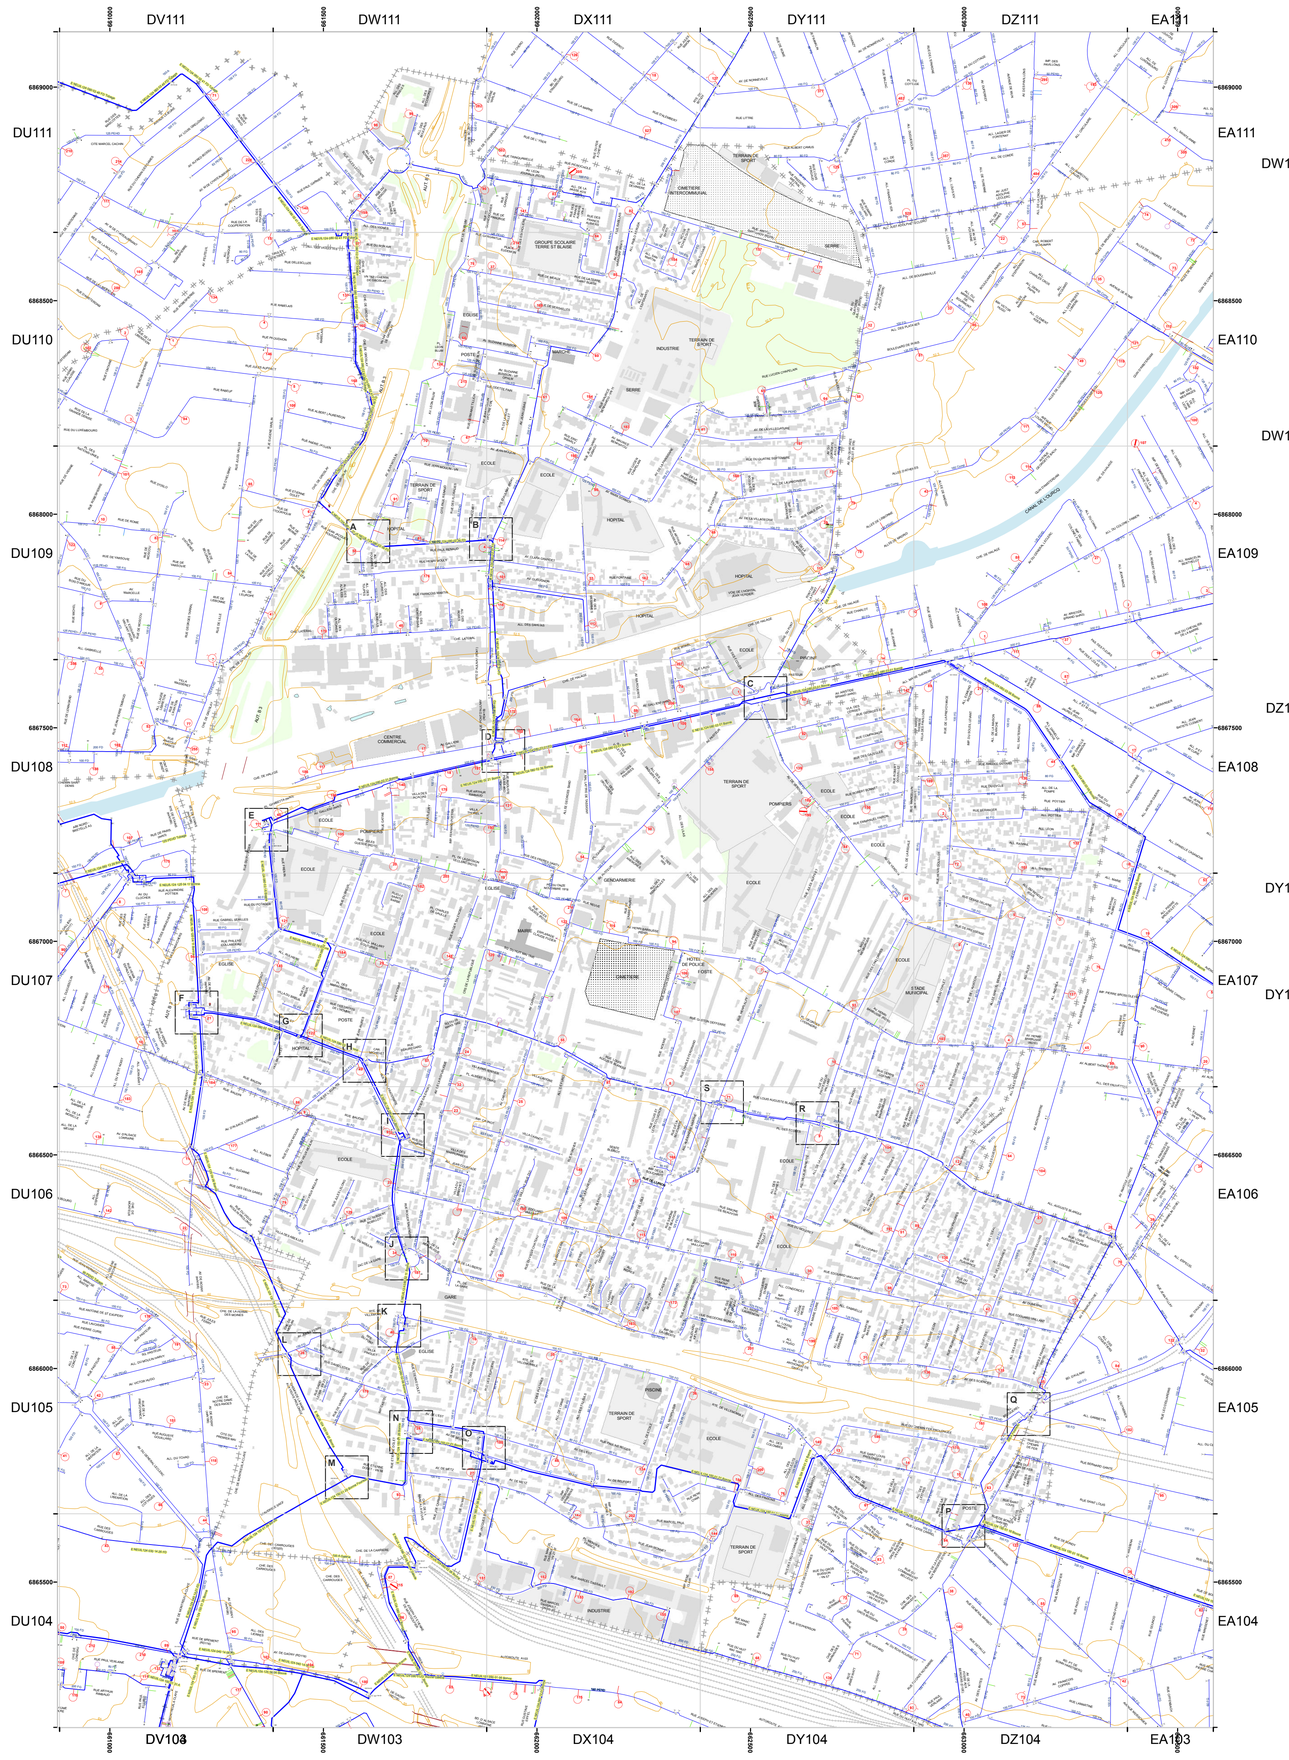

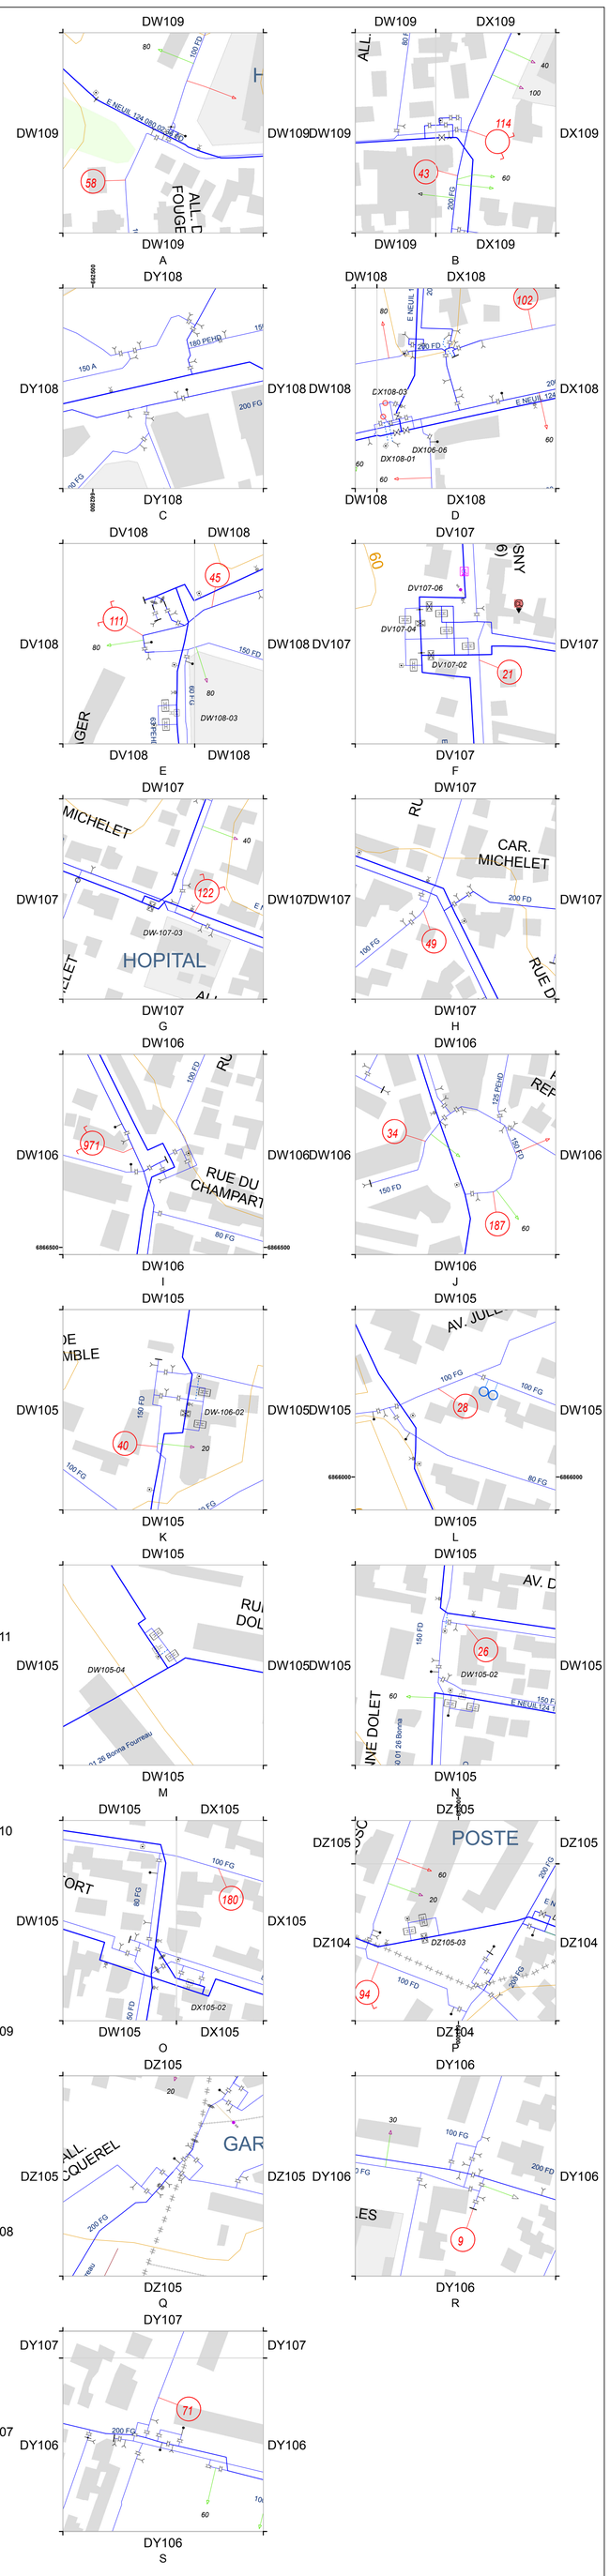

PLU PLAN LOCAL D'URBANISME

Est Ensemble Grand Paris

9.2 - PLAN DU RESEAU AEP

BONDY SEINE-SAINT-DENIS

PLU arrêté le 19 décembre 2017

PLU approuvé le 20 novembre 2018